


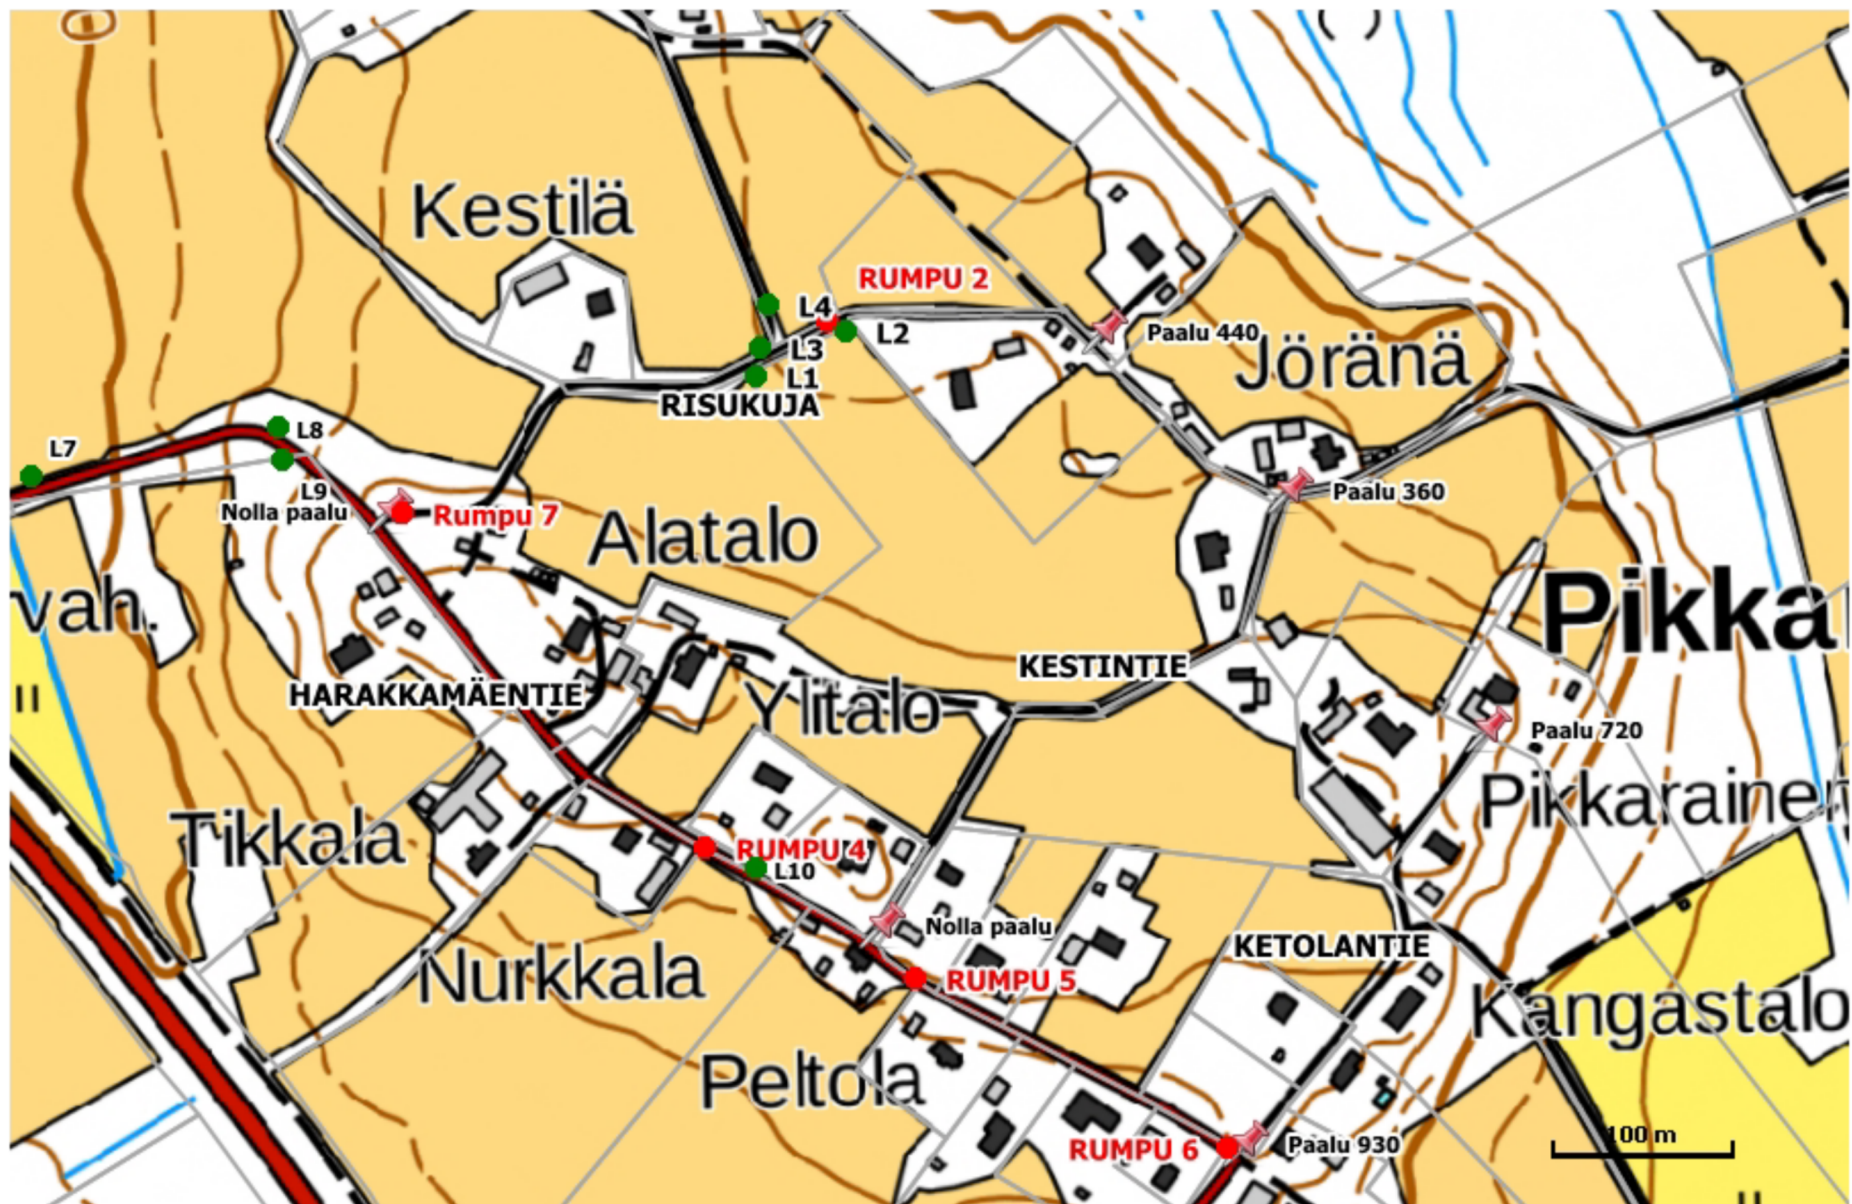

Liittymärummut vihreällä ja tien alittavat rummut punaisella värillä.

11.1.2021 JM